

สรุปราคากลางงานก่อสร้าง

กลุ่มงาน/งาน อาคาร

ชื่อโครงการ/งานก่อสร้าง โครงการก่อสร้างถังน้ำใส ขนาดกว้าง 4.00 เมตร ยาว 8.00 เมตร ลึก 3.00 เมตร

สถานที่ก่อสร้าง ประปาบ้านดอนแท่น หมู่ที่ 2 ตำบลดอนมูล อำเภอสูงเม่น จังหวัดแพร่

แบบเลขที่

หน่วยงานเจ้าของโครงการ/งานก่อสร้าง องค์การบริหารส่วนตำบลดอนมูล

แบบ ปร.4 ที่แนบ มีจำนวน 2 หน้า

คำนวณราคากลางเมื่อวันที่ 13 เดือน สิงหาคม พ.ศ. 2564

หน่วย : บาท

ลำดับที่	รายการ	ค่าก่อสร้าง	หมายเหตุ
1	งาน/กลุ่มงาน อาคาร	587,759.58	
2	งาน/กลุ่มงาน		
3	งาน/กลุ่มงาน		
4	งาน/กลุ่มงานฯลฯ.....		
สรุป	รวมค่าก่อสร้างทั้งโครงการ/งานก่อสร้าง	587,759.58	
	ราคากลาง	587,759.58	
	ราคากลาง 587,759.58 ตัวอักษร ห้าแสนแปดหมื่นเจ็ดพันเจ็ดร้อยห้าสิบบาทห้าสิบบแปดสตางค์		

(.....)

(นางพรวิภา เวียงนาค)

ประธานกรรมการกำหนดราคากลาง

(นายชัยภูมิ แสงสรว้อย)

กรรมการกำหนดราคากลาง

(.....)

(นายพิสิษฐ์ สุริยะ)

กรรมการกำหนดราคากลาง

ความเห็นของผู้มีอำนาจอนุมัติ.

-01/คก 555,000.-

(นางอิสริยา กวางอุเสนอ)

ปลัดองค์การบริหารส่วนตำบล

ปฏิบัติหน้าที่ นายกองค์การบริหารส่วนตำบลดอนมูล

สรุปราคากลางค่าก่อสร้าง

กลุ่มงาน/งาน	อาคาร
ชื่อโครงการ/งานก่อสร้าง	โครงการก่อสร้างถังน้ำใส ขนาดกว้าง 4.00 เมตร ยาว 8.00 เมตร ลึก 3.00 เมตร
สถานที่ก่อสร้าง	ประปาบ้านดอนแท่น หมู่ที่ 2 ตำบลดอนมูล อำเภอสูงเม่น จังหวัดแพร่
แบบเลขที่	
หน่วยงานเจ้าของโครงการ/งานก่อสร้าง	องค์การบริหารส่วนตำบลดอนมูล
แบบ ปร.4 ที่แนบ	มีจำนวน 2 หน้า
คำนวณราคากลางเมื่อวันที่	13 เดือน สิงหาคม พ.ศ. 2564

หน่วย : บาท

ลำดับที่	รายการ	ค่างานต้นทุน	Factor F	ค่าก่อสร้าง	หมายเหตุ
1	งาน/กลุ่มงาน อาคาร	450,183.50	1.3056	587,759.58	
2	งาน/กลุ่มงาน				
3	งาน/กลุ่มงาน				
4	งาน/กลุ่มงาน				
	 ฯลฯ.....				
	เงื่อนไขการใช้ตาราง Factor F				
	เงินล่วงหน้าจ่าย %				
	เงินประกันผลงานหัก %				
	ดอกเบี้ยเงินกู้ 5%				
	ภาษีมูลค่าเพิ่ม 7%				
รวมค่าก่อสร้าง				587,759.58	
ขออนุมัติเบิกเพียง				587,759.58	

ตัวอักษร (ห้าแสนแปดหมื่นเจ็ดพันเจ็ดร้อยห้าสิบบาทห้าสิบบแปดสตางค์)

ขนาดหรือเนื้อที่ จำนวน	32.00 ตารางเมตร	เฉลี่ย	18,367.49 บาท/ตร.ม.
------------------------	-----------------	--------	---------------------

ราคากลางแสดงรายการ ปริมาณงาน และราคา

กลุ่มงาน/งาน	อาคาร
ชื่อโครงการ/งานก่อสร้าง	โครงการก่อสร้างถึงน้ำใต้ ขนาดกว้าง 4.00 เมตร ยาว 8.00 เมตร ลึก 3.00 เมตร
สถานที่ก่อสร้าง	ประมาณที่ดินตอนแทน หมู่ที่ 2 ตำบลดอนมูล อำเภอสูงเม่น จังหวัดแพร่
หน่วยงานเจ้าของโครงการ/งานก่อสร้าง	องค์การบริหารส่วนตำบลดอนมูล
คำนวณราคากลางโดย	คณะกรรมการกำหนดราคากลาง
เมื่อวันที่ 13 เดือน สิงหาคม พ.ศ. 2564	
หน้า 1	

ลำดับที่	รายการ	จำนวน	หน่วย	ค่าวัสดุ		ค่าแรง		รวม	หมายเหตุ	
				ราคาต่อหน่วย	จำนวนเงิน	ราคาต่อหน่วย	จำนวนเงิน			
1	งานโครงสร้าง	1.1 ขุดดินฐานรากและถมดิน	138.00	ลบ.ม.		-	99.00	13,662.00	13,662.00	
		1.2 ทราดยหยาบรองกันฐานราก	4.00	ลบ.ม.	392.52	1,570.08	99.00	396.00	1,966.08	
		1.3 คอนกรีตโครงสร้าง รูปสี่เหลี่ยม 240 กก./ตร.ซม.	4.00	ลบ.ม.	2,046.73	8,186.92	391.00	1,564.00	9,750.92	
		1.4 คอนกรีตโครงสร้าง รูปสี่เหลี่ยม 320 กก./ตร.ซม.	28.00	ลบ.ม.	2,121.50	59,402.00	391.00	10,948.00	70,350.00	
		1.5 เหล็กเสริมคอนกรีต ข้อ้อย SD - 30							-	
		-เหล็กข้อ้อย DB - 12 มม. (หน. 8.88 กก./เส้น)	2.581	ตัน	28,093.46	72,509.22	3300.00	8517.30	81,026.52	
		-เหล็กข้อ้อย DB - 16 มม. (หน. 15.78 กก./เส้น)	3.212	ตัน	27,242.99	87,504.48	3300.00	10599.60	98,104.08	
		-ลวดผูกเหล็ก	173.79	กก.	37.38	6,496.27			6,496.27	
		-ยาววอลเตอร์ข้อ้อย 6" x 5 มม.	26.00	เมตร	112.06	2,913.56	33.00	858.00	3,771.56	
		1.6 งานไม้แบบ								
		-ไม้แบบ	189.00	ลบ.ฟ.	467.29	88,317.81		-	88,317.81	
-ใส่ไม้ค้ำ	56.70	ลบ.ฟ.	467.29	26,495.34		-	26,495.34			
-ตะปู	47.00	กก.	37.39	1,757.33		-	1,757.33			
-ค่าแรงประกอบไม้แบบ	189.00	ตร.ม.		-	133.00	25,137.00	25,137.00			
รวมแผ่นที่ 1				355,153.02		71,681.90	426,834.92			

ราคากลางแสดงรายการ ปริมาณงาน และราคา

กลุ่มงาน/งาน อาคาร


ชื่อโครงการ/งานก่อสร้าง โครงการก่อสร้างถึงหน้าใต้ ขนาดกว้าง 4.00 เมตร ยาว 8.00 เมตร ลึก 3.00 เมตร

สถานที่ก่อสร้าง บริเวณบ้านดอนแท่น หมู่ที่ 2 ตำบลดอนมูล อำเภอสูงเม่น จังหวัดแพร่ แบบเลขที่

หน่วยงานเจ้าของโครงการ/งานก่อสร้าง องค์การบริหารส่วนตำบลดอนมูล เมื่อวันที่ 13 เดือน สิงหาคม พ.ศ. 2564

คำนวณราคากลางโดย คณะกรรมการกำหนดราคากลาง หน่วย : บาท

ลำดับที่	รายการ	จำนวน	หน่วย	ค่าวัสดุ		ค่าแรง		รวม	หมายเหตุ
				ราคาต่อหน่วย	จำนวนเงิน	ราคาต่อหน่วย	จำนวนเงิน		
2	งานฝ้าเหล็ก	1.00	ท่อน	780.37	780.37	230.00	230.00	1,010.37	
		1.00	แผ่น	2,126.17	2,126.17	630.00	630.00	2,756.17	
3	งานบันได	3.00	ท่อน	1,682.24	5,046.72	500.00	1,500.00	6,546.72	
		4.00	แผ่น	18.69	74.76	5.00	20.00	94.76	
4	งานผนัง - ผิวนิ่ง	72.00	ตร.ม.	92.73	6,676.56	87.00	6,264.00	12,940.56	
รวมแผ่นที่ 1				14,704.58		8,644.00	23,348.58		
รวมค่าใช้จ่ายตามข้อกำหนดฯ ทุกรายการ							450,183.50		

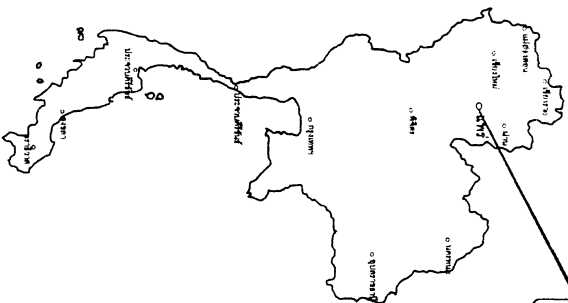

ที่ตั้งโครงการ



องค์การบริหารส่วนตำบลดอนมูล

วัดดอนแท่น



ที่ตั้งโครงการ

- แผนที่ประเทศไทย
- ทางหลวงแผ่นดิน กรมทางหลวง
- 1 2
- อ. ทางโครงการ ที่จะทำการก่อสร้าง กรมโยธาธิการ
- แม่น้ำ ลำคลอง
- หนองน้ำ คู
- หมู่บ้าน

โครงการก่อสร้างถนนน้ำใส

รายการที่ผู้รับจ้างขอปฏิบัติ

1. ผู้รับจ้างต้องดำเนินการทดสอบความสามารรถในการรับน้ำหนักในการรับน้ำหนักบรรทุกของดิน ด้วยวิธี Standard Penetration Test โดยทำการสำรวจถึงชั้นดินแข็ง หรือชั้นดินทรายซึ่งมีรายละเอียดการทดสอบแรงและจำนวนจุดทดสอบ ตามรายการ รายละเอียดเฉพาะแห่ง และรายละเอียดทั่วไป ประกอบแบบแปลนการก่อสร้างระดับจากนั้นส่งผลการทดสอบดิน ซึ่งได้สรุปผลการรับน้ำหนักได้โดยปลอดภัยของดิน และระบุชนิดของฐานรากที่ต้องใช้โดยมีวิศวกรที่ได้รับใบอนุญาตให้เป็นประกอบวิชาชีพวิศวกรรมโยธา ประมวลกฎหมายวิศวกรรม ควบคุมวิชาชีพวิศวกรรม พ.ศ. 2542 เป็นผู้รับรองผล ให้ผู้รับจ้างพิจารณาตรวจสอบ และให้ความเห็นชอบก่อนทำการก่อสร้าง
2. หากผลการทดสอบปรากฏว่าดินสามารถรับน้ำหนักบรรทุกได้เลย ได้ไม่น้อยกว่า 12 ตัน/ตารางเมตรให้ก่อสร้างแบบใช้ฐาน แต่ผู้รับจ้างไม่ต้องออกเสาเข็มและไม่ต้องเสริมเสาเข็ม ค่าดอกเบี้ยตามประมาณการของผู้ออกแบบให้แก่ผู้รับจ้าง
3. หากผลการทดสอบปรากฏว่าดินรับน้ำหนักบรรทุกได้เลย ได้น้อยกว่า 12 ตัน/ตารางเมตรผู้รับจ้างต้องทำการตอกเสาเข็มสำเร็จรูป มีรายละเอียดดังนี้
 - ก. เป็นเสาเข็ม คสล. ความตามผลทดสอบดิน แต่ต้องไม่น้อยกว่า 6.00 เมตรแต่ละต้นรับน้ำหนักปลอดภัยได้ไม่น้อยกว่า 6 ตัน
 - ข. มีพื้นที่หน้าตัดไม่น้อยกว่า 180 ตารางเซนติเมตร
 - ค. มีเส้นรอบรูปไม่น้อยกว่า 77 เซนติเมตร
- ง. คุณสมบัติของวัสดุที่ใช้งานเสาเข็มให้เป็นไปตามมาตรฐานงานคอนกรีตอัดแรง และข้อกำหนด วสท.
- จ. รับจ้างต้องวิศวกรควบคุมงาน พร้อมทั้งทำรายงานผลการตอกเสาเข็มทุกต้นพร้อมแบบแปลนแสดงตำแหน่งตอกเสาเข็มที่ทำการตอก
4. กำลังอัดปลายของแท่งคอนกรีตตัวอย่าง รูปสี่เหลี่ยมจัตุรัส 15x15x15 ที่มีอายุ 28 วัน เป็นดังนี้
 - คอนกรีตโครงสร้างทั่วไป ไม่น้อยกว่า 240 กก./ตร.ซม.
 - (ส่วนผสม 1 : 2 : 4 โดยปริมาตร ซีเมนต์ ไม่น้อยกว่า 320 กก./ลบ.ม.)
 - คอนกรีตโครงสร้างผนังและคานา ไม่น้อยกว่า 320 กก./ตร.ซม.
 - (ส่วนผสม 1 : 1.5 : 3 โดยปริมาตร ซีเมนต์ ไม่น้อยกว่า 400 กก./ลบ.ม.)
- ค่าการยุบตัวของคอนกรีตประมาณ 5-12 ซม. รายละเอียดตามรายการทั่วไป
5. เหล็กเสริมคอนกรีตมีข้อกำหนดดังนี้
 - ขนาด ๐6 มม. และ 9 มม. ใช้เกรด SR 24. $F_y = 2400$ กก./ตร.ซม.
 - ขนาด ๑12 มม. ขึ้นไปใช้เกรด SD 30 $F_y = 3000$ กก./ตร.ซม.
 - เหล็กรูปพรรณ $F_y = 2400$ กก./ตร.ซม.
6. เหล็กรูปพรรณ
7. ผู้รับจ้างต้องทำการตกแต่งห้องไม้ให้เรียบร้อย(โดยไม่ต้องการปู ทาสี) และให้ฉาบปูน ทาสี อาคารภายนอกส่วนที่อยู่บนดินทั้งหมด พร้อมทั้งจัดหาอุปกรณ์ของเหลือ 1 ชุด
8. ผู้รับจ้างต้องดำเนินการขุดดินถม บริเวณพื้นที่ถมดิน ภายใต้งานน้ำ เพื่อป้องกันการรั่วซึมโดยไม่ต้องขุดลอกหน้าดินการรวมวิธีและคำแนะนำของผู้ผลิตโดยผู้รับจ้างต้องแจ้งและติดต่อรายละเอียดของวัสดุและวิธีการให้เสนอผู้ควบคุมงานหรือกรรมการตรวจจ้าง พิจารณาอนุมัติก่อนนำมาใช้งาน อนึ่งเมื่อหาสารกันซึมดังกล่าวแล้วต้องยึดติดแน่นไม่ละลายเจือปนในน้ำและไม่มีสารพิษที่เป็นอันตรายต่อการอุปโภค บริโภค
9. แผนการที่ใช้วัสดุผลิตภายในประเทศไม่น้อยกว่า ร้อยละ 60 ของมูลค่าที่จะใช้ในการก่อสร้างทั้งหมดตามสัญญา
10. แผนการใช้เหล็กที่ผลิตในประเทศไม่น้อยกว่า 90 ของปริมาณเหล็กที่จะต้องใช้ทั้งหมด
11. ให้ผู้รับจ้างเชื่อมถึงนาลงเข้ากับคาน้ำส้วมเชื่อมต่อกับคาน้ำส้วม

-คัดลอกจากแบบมาตรฐาน กองประปา กรมอนามัย กรมสาธารณสุข



องค์การบริหารส่วน
ตำบลดอนมูล

โครงการ


สถานที่ก่อสร้าง
หมู่ที่ 2 ต.ดอนมูล
อ.สูงเม่น จ.แพร่

นาย ก. อดิ.

นาง อธิยา กวาลุณ
ปลัด อบต.ดอนมูล
ปฏิบัติหน้าที่ นายก อบต.ดอนมูล

ปลัด อบต.

นาง อธิยา กวาลุณ

เขียนแบบ





ผู้อำนวยการกองช่าง

ว.ศ.ป

แผ่นที่



องค์การบริหารส่วน
ตำบลคอนมณี

โครงการ

โครงการก่อสร้างถังน้ำใส

สถานที่ก่อสร้าง
หมู่ที่ 2 ต.คอนมณี
อ.สูงเม่น จ.แพร่

นายก อบต.

นางอริสยา กวางสุคนธ์
ปลัด องค์การบริหารส่วนตำบล
ปฏิบัติหน้าที่ นายก อบต. คอนมณี

ปลัด อบต.

นางอริสยา กวางสุคนธ์

เขียนแบบ

นายเทพฤทธิ์ มโนรส
ผู้ช่วยนายช่างโยธา

สำรวจและออกแบบ


นายทิสณ์ สุริยะ
นายช่างโยธา

ตรวจทาน

นายชัยวุฒิ แสงสว้อย
ผู้อำนวยการกองช่าง

จ/ด/ป

แผ่นที่ 1 / 4

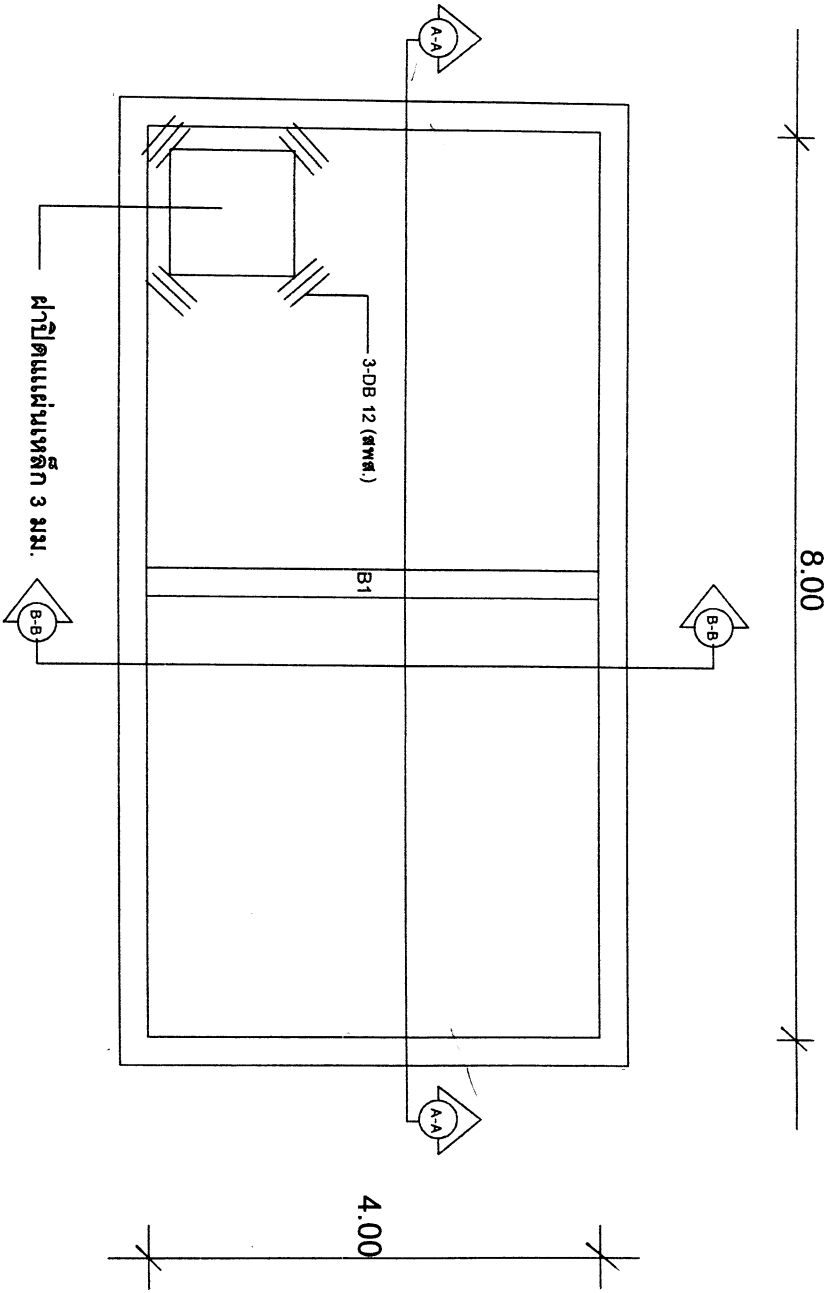



องค์การบริหารส่วน
ตำบลดอนมูล

โครงการ

โครงการก่อสร้างถังน้ำใส

สถานที่ก่อสร้าง
หมู่ที่ 2 ต.ดอนมูล
อ.สูงเม่น จ.แพร่

นายก อบต.

นางอรรษา กวางอุเด่น
ปลัด อบต. / วิศวกรบริหารส่วนตำบล
หมู่บ้านที่ 1 นายเอก อมต คอมนุด

ปลัด อบต.

นางอรรษา กวางอุเด่น

เขียนแบบ

นายเทพฤทธิ์ มโนรส
ผู้ช่วยนายช่างโยธา

สำรวจและออกแบบ

นายพิสิษฐ์ ศรียะ
นายช่างโยธา


ตรวจทาน

นายชัยภูมิ แสงสร้อย
ผู้อำนวยการกองช่าง

จ/ดป

แผ่นที่ 2 / 4

รูปตัด A-A
: 50

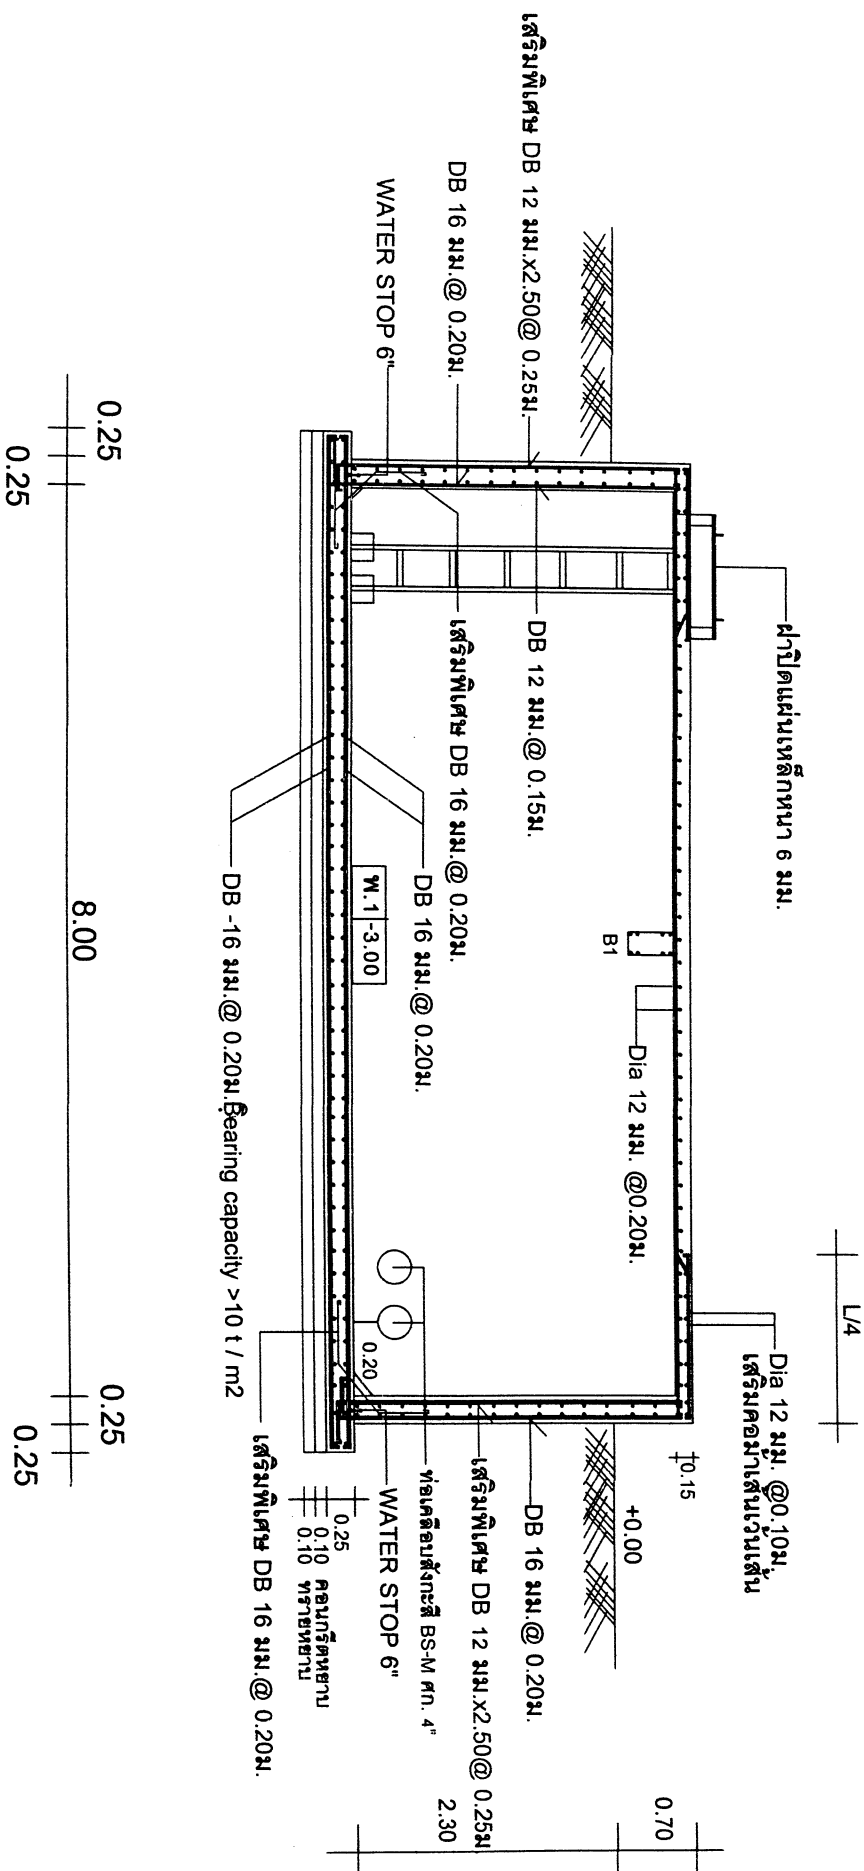



องค์การบริหารส่วน
ตำบลดอนมูล

โครงการ

โครงการก่อสร้างถังน้ำใส

สถานที่ก่อสร้าง
หมู่ที่ 2 ต.ดอนมูล
อ.สูงเม่น จ.แพร่

นายก อบต.

นางอัสริยา กวางสุแสน
ปลัด อบต.ดอนมูล
ปฏิบัติหน้าที่ นายก อบต.ดอนมูล

ปลัด อบต.

นางอัสริยา กวางสุแสน

เขียนแบบ

นายเทพฤทธิ์ มโนส
ผู้ช่วยนายก อบต.

สำรวจและออกแบบ


นายพิสิษฐ์ สุริยะ
นายช่างโยธา

ตรวจทาน

นายชัยภูมิ แสงสร้อย
ผู้อำนวยการกองช่าง

๑/๑๒

แผ่นที่ 3 4

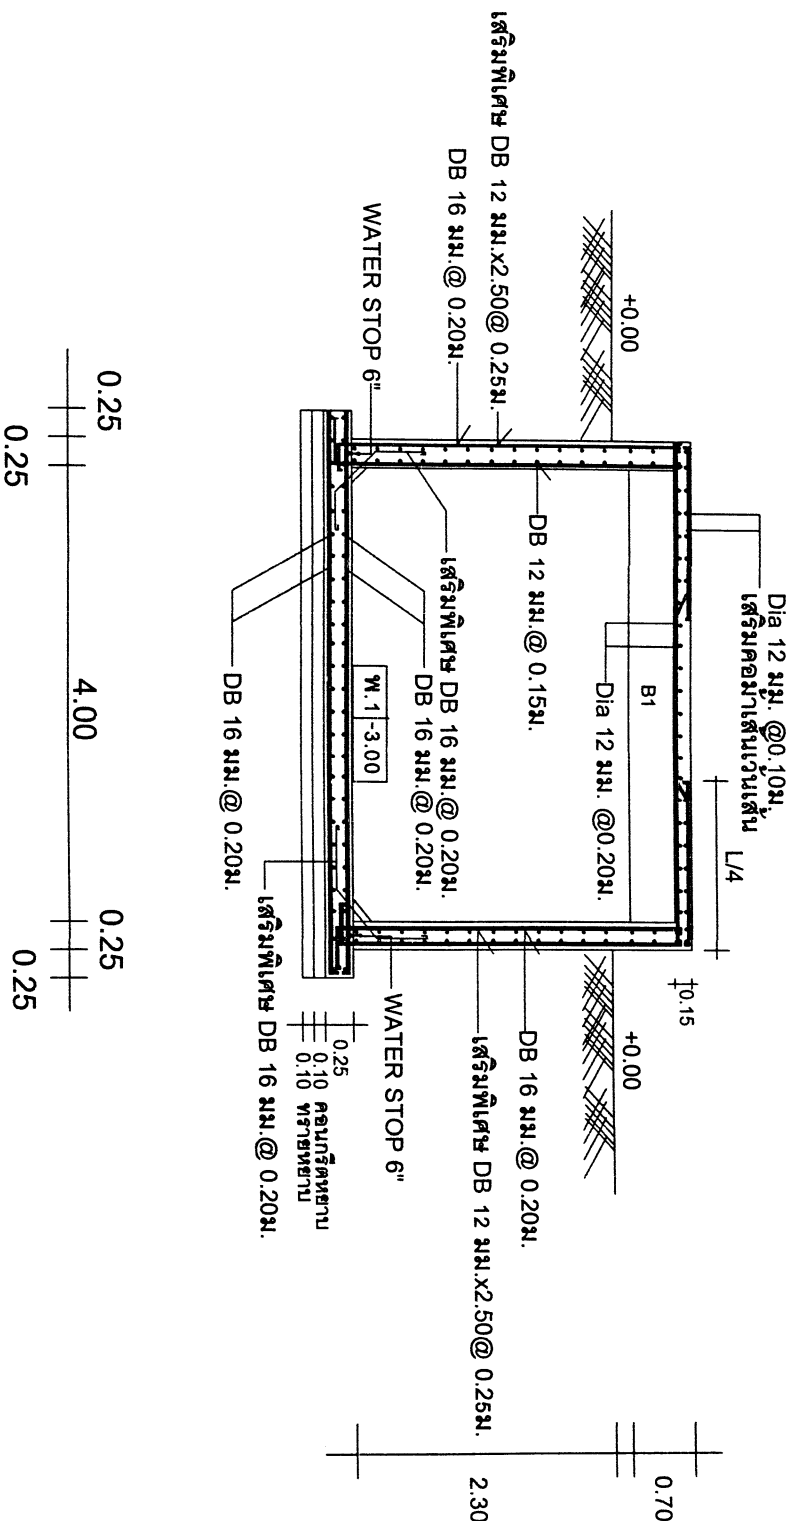



องค์การบริหารส่วน
ตำบลดอนมูล

โครงการ

โครงการก่อสร้างถังน้ำใส

สถานที่ก่อสร้าง
หมู่ที่ 2 ต.ดอนมูล
อ.สูงเม่น จ.แพร่

นายเอก อมต.

นางอริยา กวางสุคนธ์
ปลัด องค์การบริหารส่วนตำบล
ปฎิบัติหน้าที่ นายก อบต. ดอนมูล

ปลัด อบต.

นางอริยา กวางสุคนธ์

เขียนแบบ

นายเทพฤทธิ์ มโนรส
ผู้ช่วยนายช่างโยธา

สำรวจและออกแบบ


นายสิทธิพร สุริยะ
นายช่างโยธา

ตรวจทาน

นายธีรภูมิ แสงน้อย
ผู้อำนวยการกองช่าง


ว/ด/ป

แผ่นที่ 4 / 4

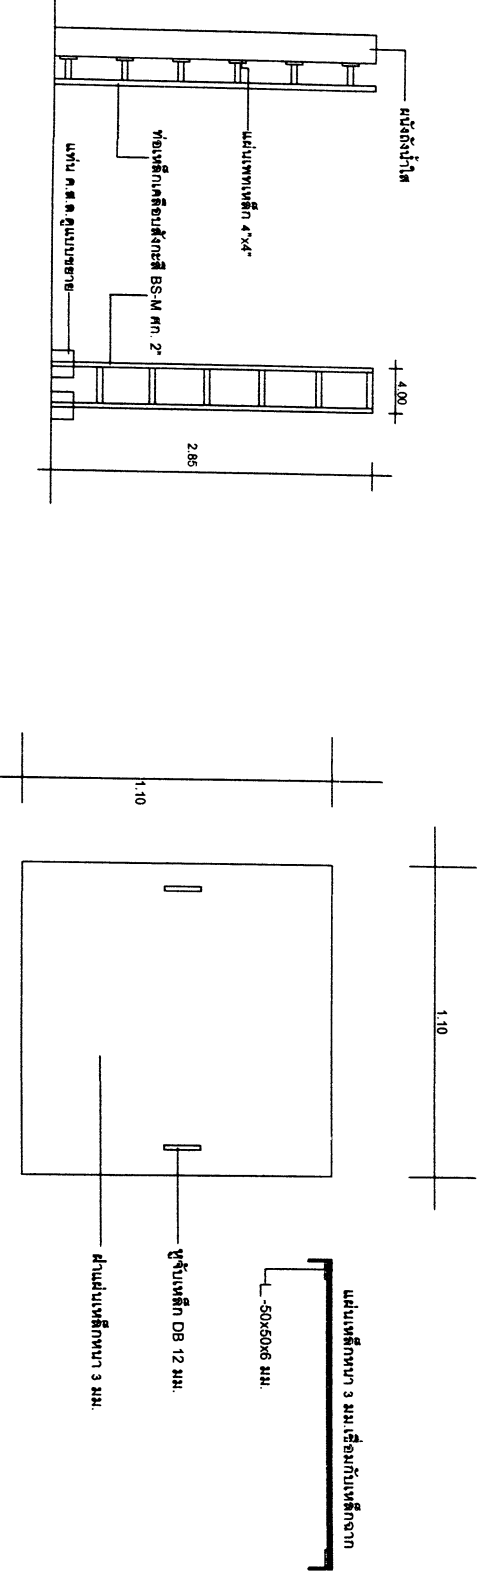

ขยายบันไดขึ้นถัง ภายใต้งาน้ำใส 1 : 50

ขยายฝัปกัดถังน้ำใส 1 : 50

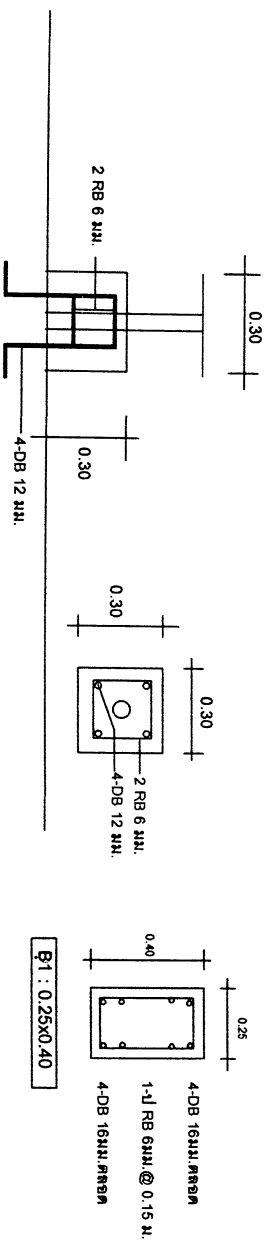

ขยายแนทาน ค.ส.ค.